
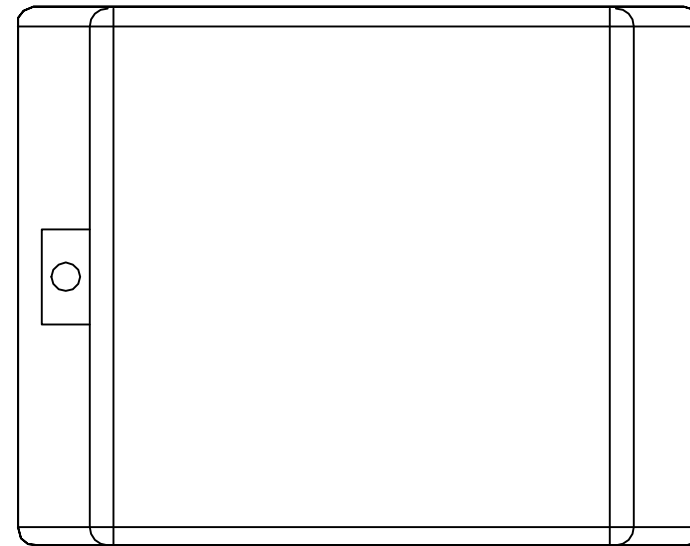
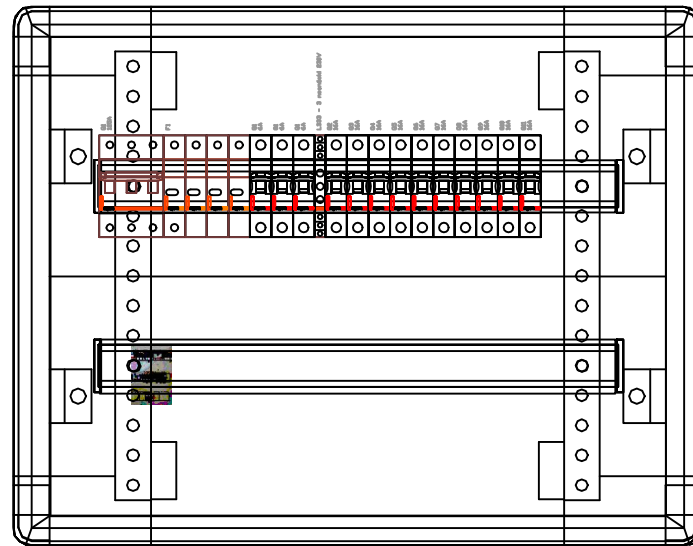


Rozdz. 0,4kV-RPK - wersja SPLIT

Nr odpływu	1.1	2.0	2.1	3	4	5	6	7	8	9	10	11	12
Nazwa odpływu	Zasilanie z rozdź. piętrowej	Ochronnik przeciwprzepięciowy	Kontrola napięcia zasilającego	Zasilanie jedn. zewnętrznej klimatyzator nr 1	Zasilanie jedn. zewnętrznej klimatyzator nr 2	Zasilanie jedn. zewnętrznej klimatyzator nr 3	Zasilanie jedn. zewnętrznej klimatyzator nr 4	Zasilanie jedn. zewnętrznej klimatyzator nr 5	Zasilanie jedn. zewnętrznej klimatyzator nr 6	Zasilanie jedn. zewnętrznej klimatyzator nr 7	Zasilanie jedn. zewnętrznej klimatyzator nr 8	Rezerwa	Rezerwa
Moc [kW]	6			0,62	0,62	0,44	0,44	0,62	0,62	0,44			
Prąd [A]	<25			<63	<63	<63	<16	<16	<16	<16	<16	<16	<16

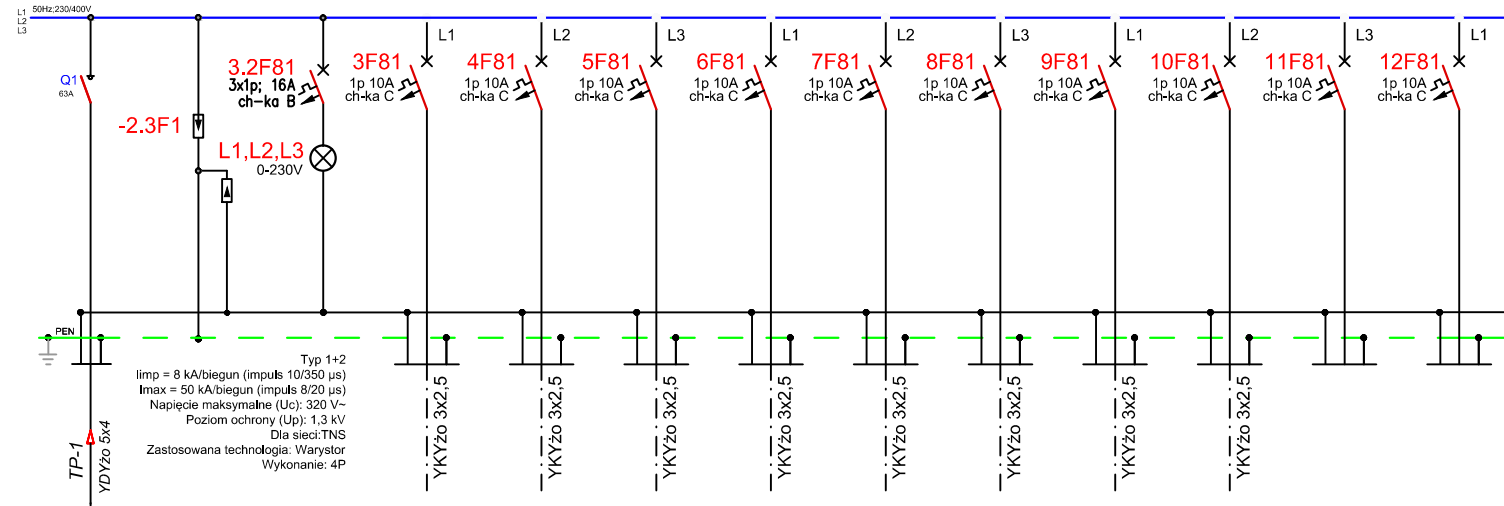

Rozdzielnica natynkowa o wymiarach:
450x575x183mm

Ochrona przed porażeniem prądem elektrycznym:
 1. Samoczynne wyłączenie zasilania
 2. Układ sieci - TNS
 3. Miejscowe połączenia wyrównawcze

skala/	data/	tytuł rysunku/	inwestor/	projektant/	podpis/	główny projektant/
-:-	GRUDZIEŃ 2018	Rozdz. 0,4kV-RPK klimatyzacji	Miasto Czeladź - Miejski Ośrodek Pomocy Społecznej ul. 17 lipca 27 Czeladź	Adam Kaim upr. nr SLK/0734/POOE/05		
nr rysunku/	branża/	projekt/	lokalizacja/	sprawdzający/		
E-01	ELEKTRYCZNA	Projekt instalacji klimatyzacji dla planowanej dostawy wraz z montażem klimatyzacji w pomieszczeniach budynku Miejskiego Ośrodka Pomocy Społecznej w Czeladzi przy ul. 17 Lipca 27	Miejski Ośrodek Pomocy Społecznej ul. 17 Lipca Czeladź	-	-	Marcin Widerski Piotr Miśkiewicz s.c. 43 - 600 Jaworzno, ul. Sądowa 5a Tel.: 784 569 147, 606 786 807 E-mail: biuro@sanitcad.pl
Kopiowanie w całości lub części, udostępnianie osobom trzecim bez naszej zgody jest prawnie zabronione.						